


Planta Amueblada
 SEGUNDO NIVEL AREA= 118.50M²

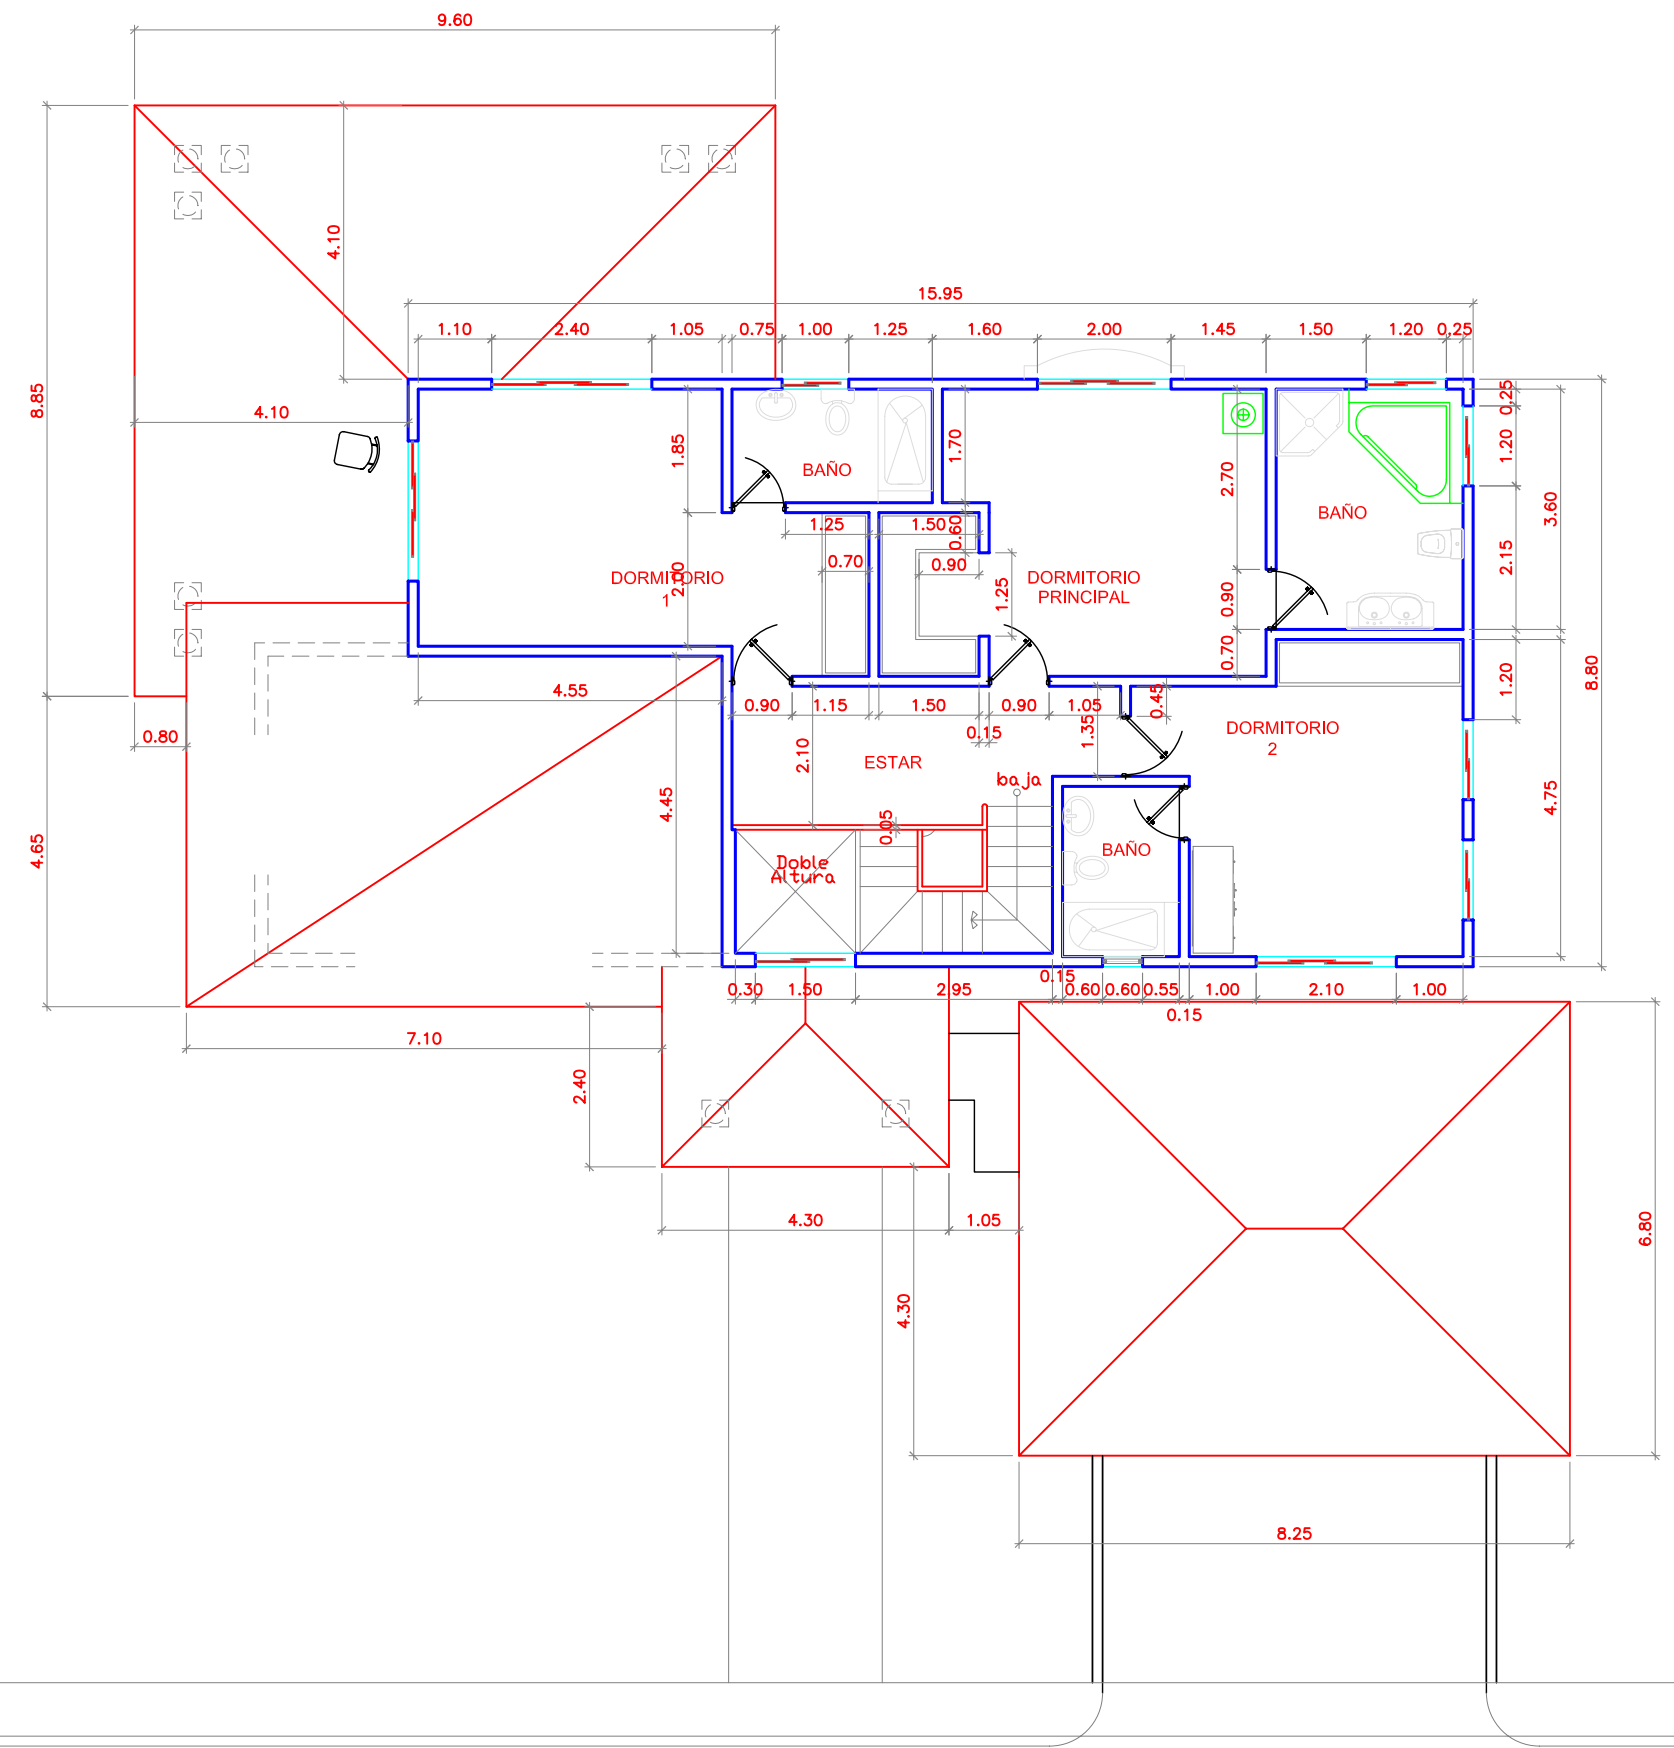

Planta Dimensionada
 SEGUNDO NIVEL AREA= 118.50M²